


ΣΚΑΡΙΦΗΜΑ ΠΡΟΣΔΙΟΡΙΣΜΟΥ

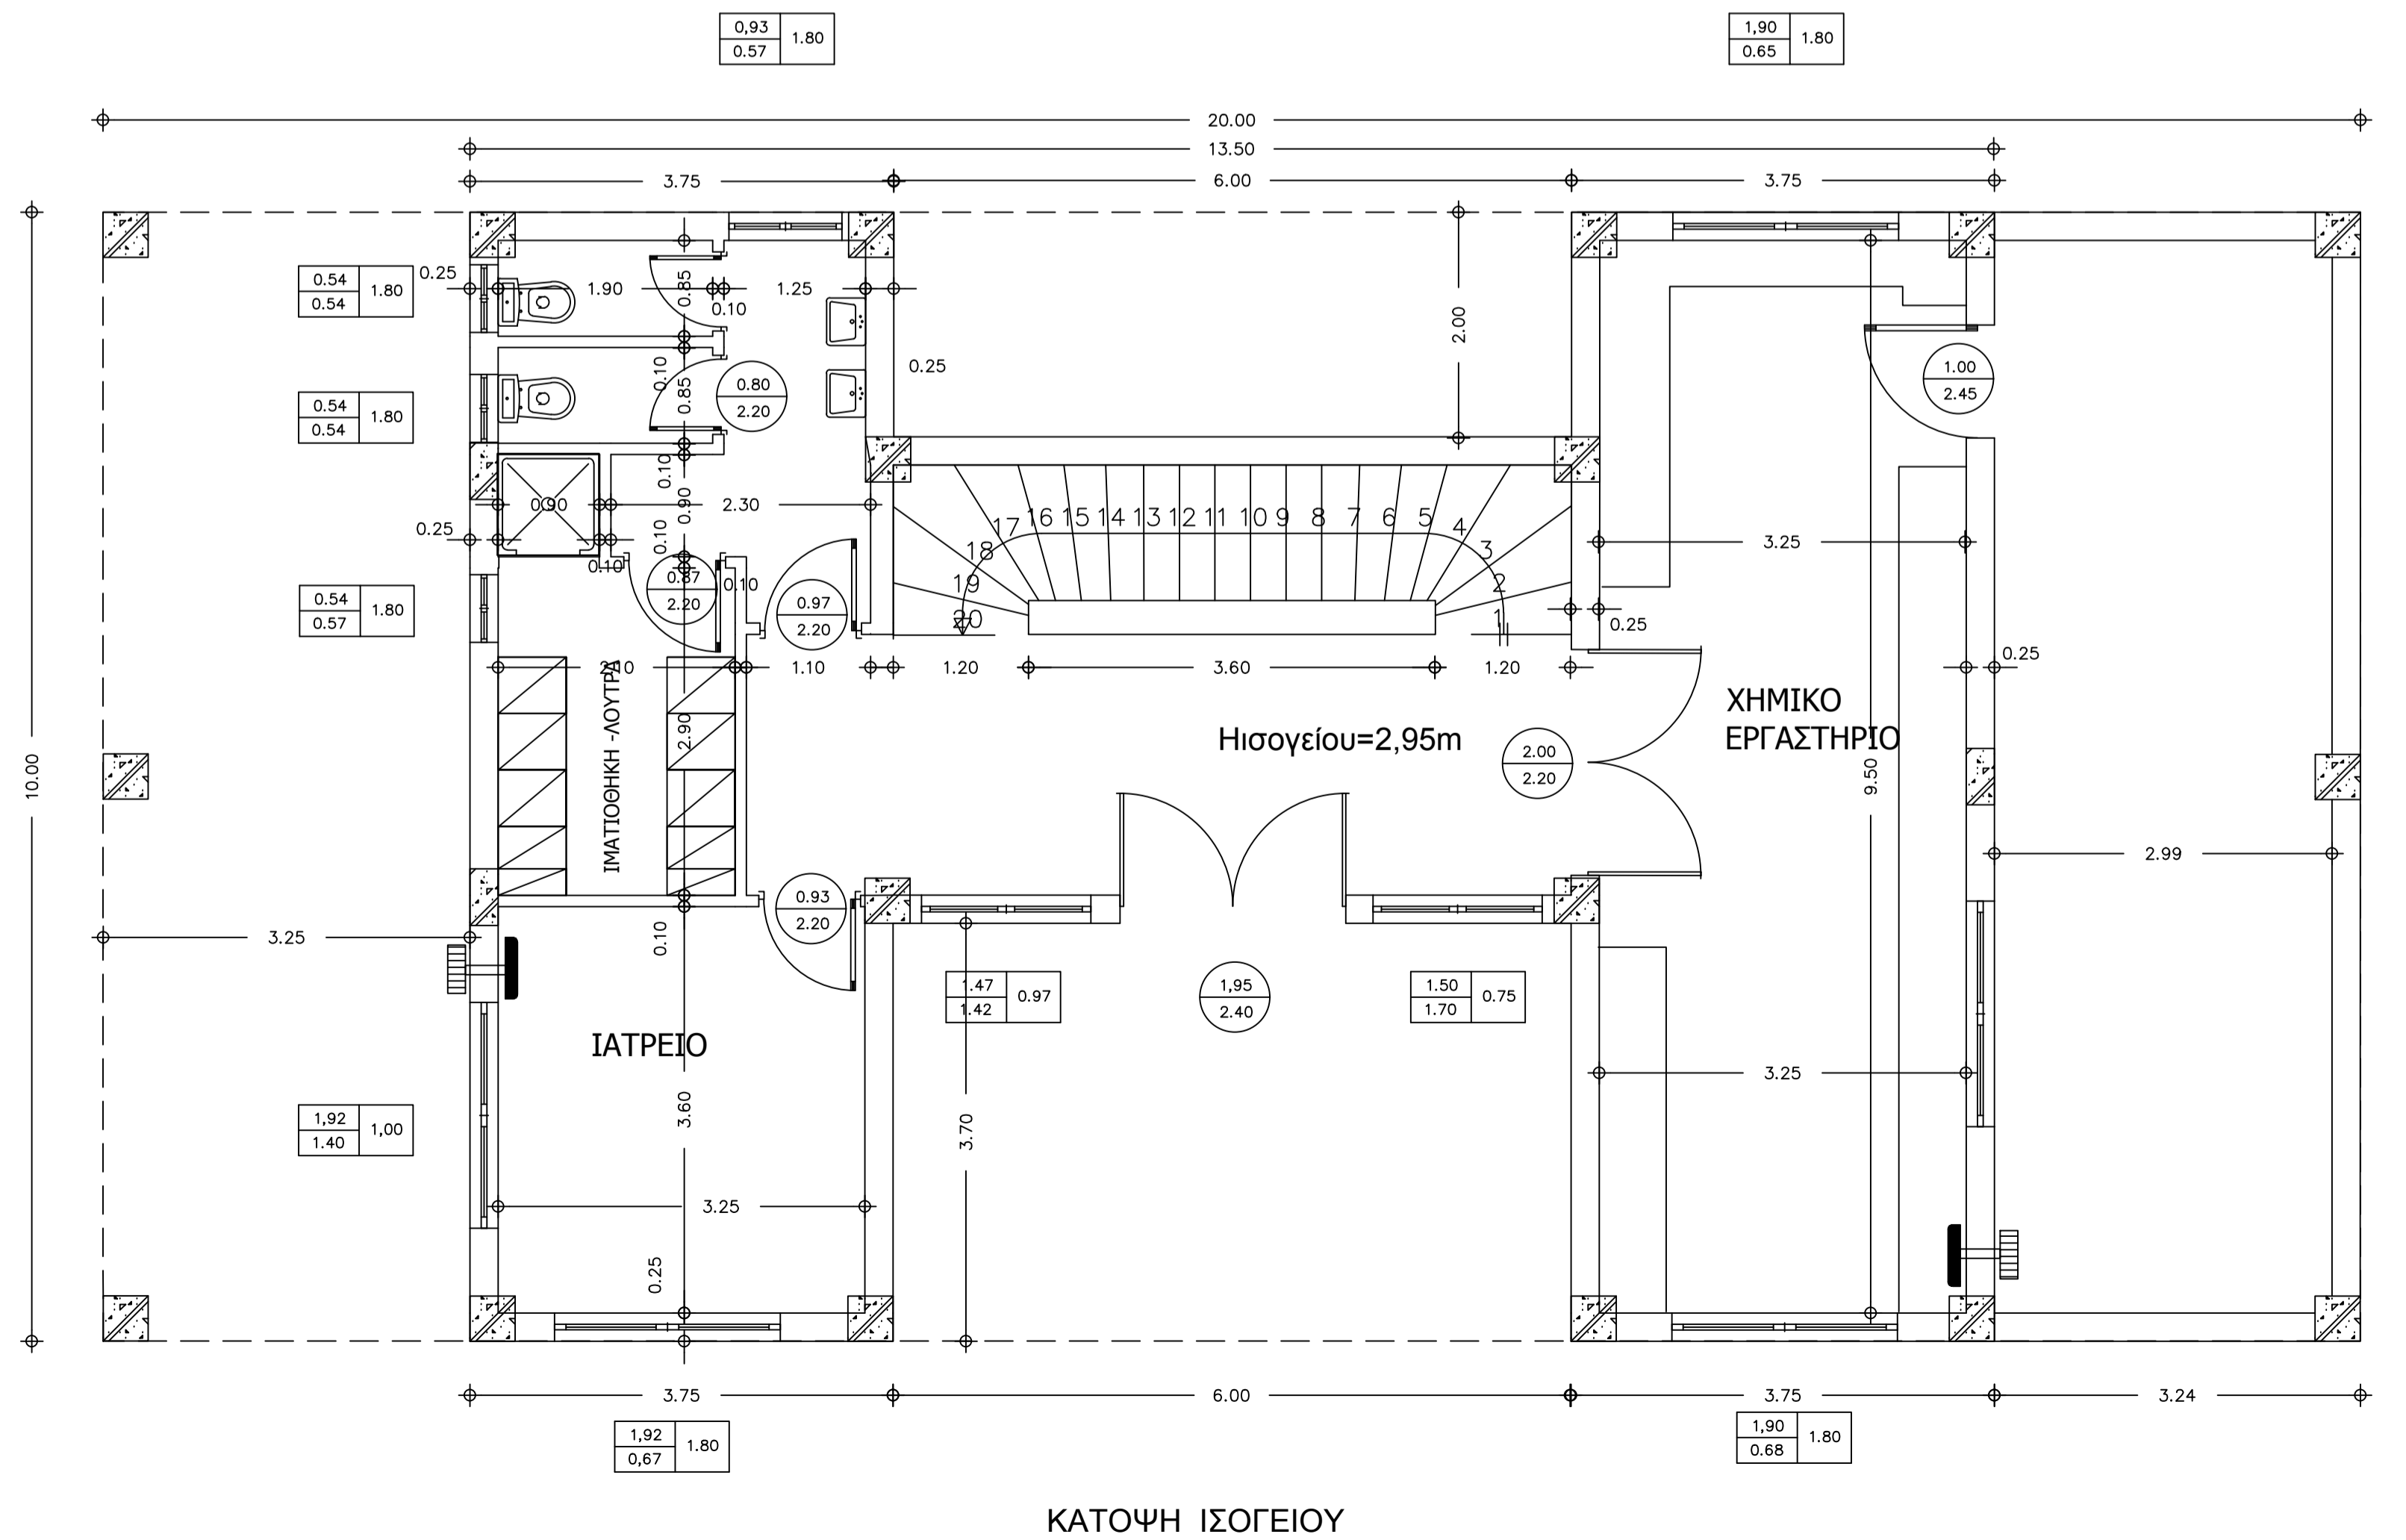

ΕΛΛΗΝΙΚΗ ΔΗΜΟΚΡΑΤΙΑ ΔΗΜΟΤΙΚΗ ΕΠΙΧΕΙΡΗΣΗ ΥΔΡΕΥΣΗΣ ΚΑΙ ΑΠΟΧΕΤΕΥΣΗΣ ΛΑΜΙΑΣ (Δ.Ε.Υ.Α.Λ.)			
ΕΡΓΟ : ΑΠΟΚΑΤΑΣΤΑΣΗ ΕΓΚΑΤΑΣΤΑΣΕΩΝ ΒΙΟΛΟΓΙΚΟΥ ΚΑΘΑΡΙΣΜΟΥ ΛΑΜΙΑΣ			
ΥΠΟΜΝΗΜΑ			
ΜΗΚΟΣ ΤΥΦΟΣ	ΠΟΔΙΑ		
ΜΗΚΟΣ ΤΥΦΟΣ			
ΘΕΜΑ: ΚΑΤΟΨΕΙΣ ΚΤΙΡΙΟΥ ΔΙΟΙΚΗΣΗΣ	ΚΩΔ. ΣΧΕΔΙΟΥ:		
	Α/Α ΣΧΕΔΙΟΥ:		
	ΚΛΙΜΑΚΑ:	1:50	
	ΗΜΕΡΟΜ.:		
<b>Δ.Ε.Υ.Α.Λ.</b>	ΣΥΝΤΑΞΗ	ΘΕΩΡΗΣΗ	ΕΓΚΡΙΣΗ